



〈パース図〉

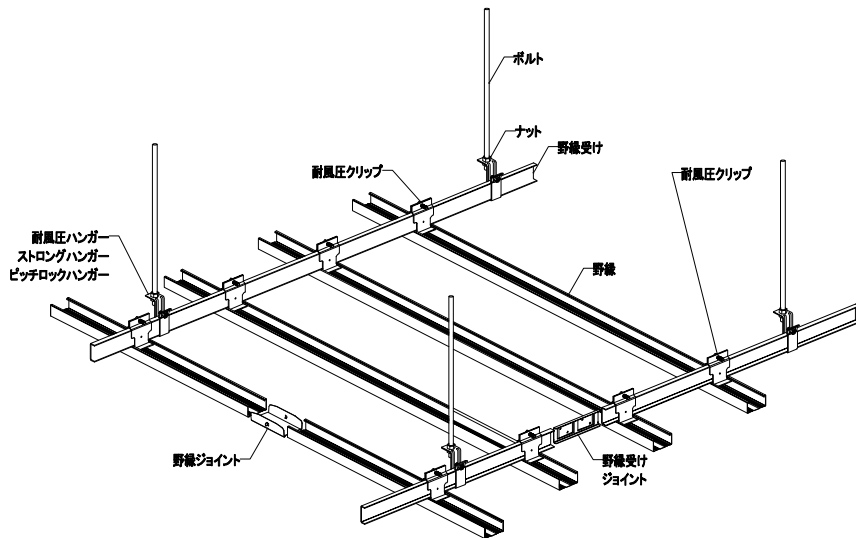

※フトコロが大きくなる場合は、右記の通り吊りボルトの補強を行って下さい。


〈吊りボルトの補強方法〉

※吊りボルトの座屈補強が必要な場合

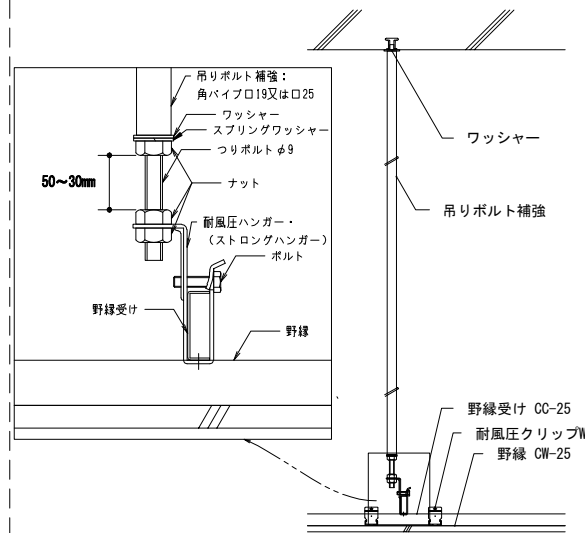

フトコロL1800までの場合、□19×19×1.2
フトコロL2350までの場合、□25×25×1.6


〈勾配のある天井〉

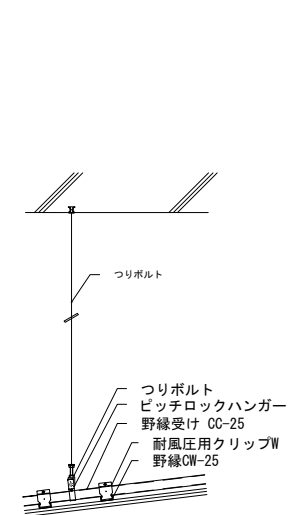


※フトコロが大きくなる場合は、左記の通り吊りボルトの補強を行って下さい。

〈使用部材一覧〉


①野縁 CW-25

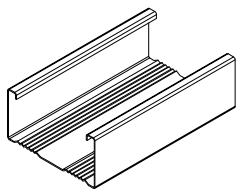


②野縁受け CC-25

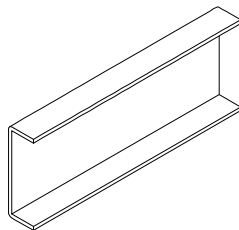


③耐風圧クリップW

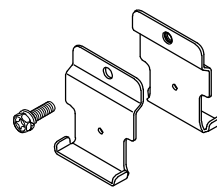


④野縁ジョイント(ダブル) 25WJ

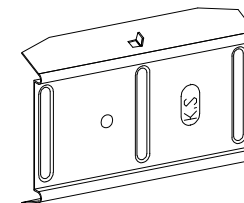


⑤野縁受けジョイント

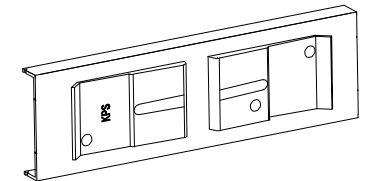


⑥耐風圧ハンガー

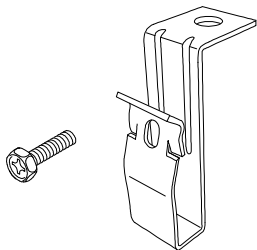

⑦ストロングハンガー

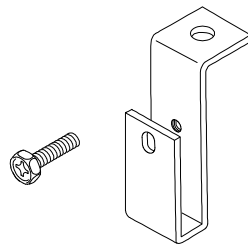


⑧ピッチロックハンガー ※勾配のある天井の場合

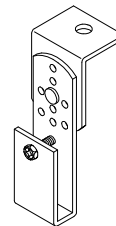

⑨JISボルト、ナット



⑩吊りボルト補強 ※フトコロが大きくなる場合 □-19×19×1.2、□-25×25×1.6 ワッシャー、スプリングワッシャー

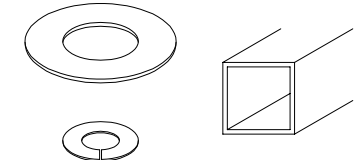

特記



関包スチール株式会社

作図

検図

修正

承認

DATE

名称:

図番

縮尺

図面名:

図番

耐風圧天井基準図260831