

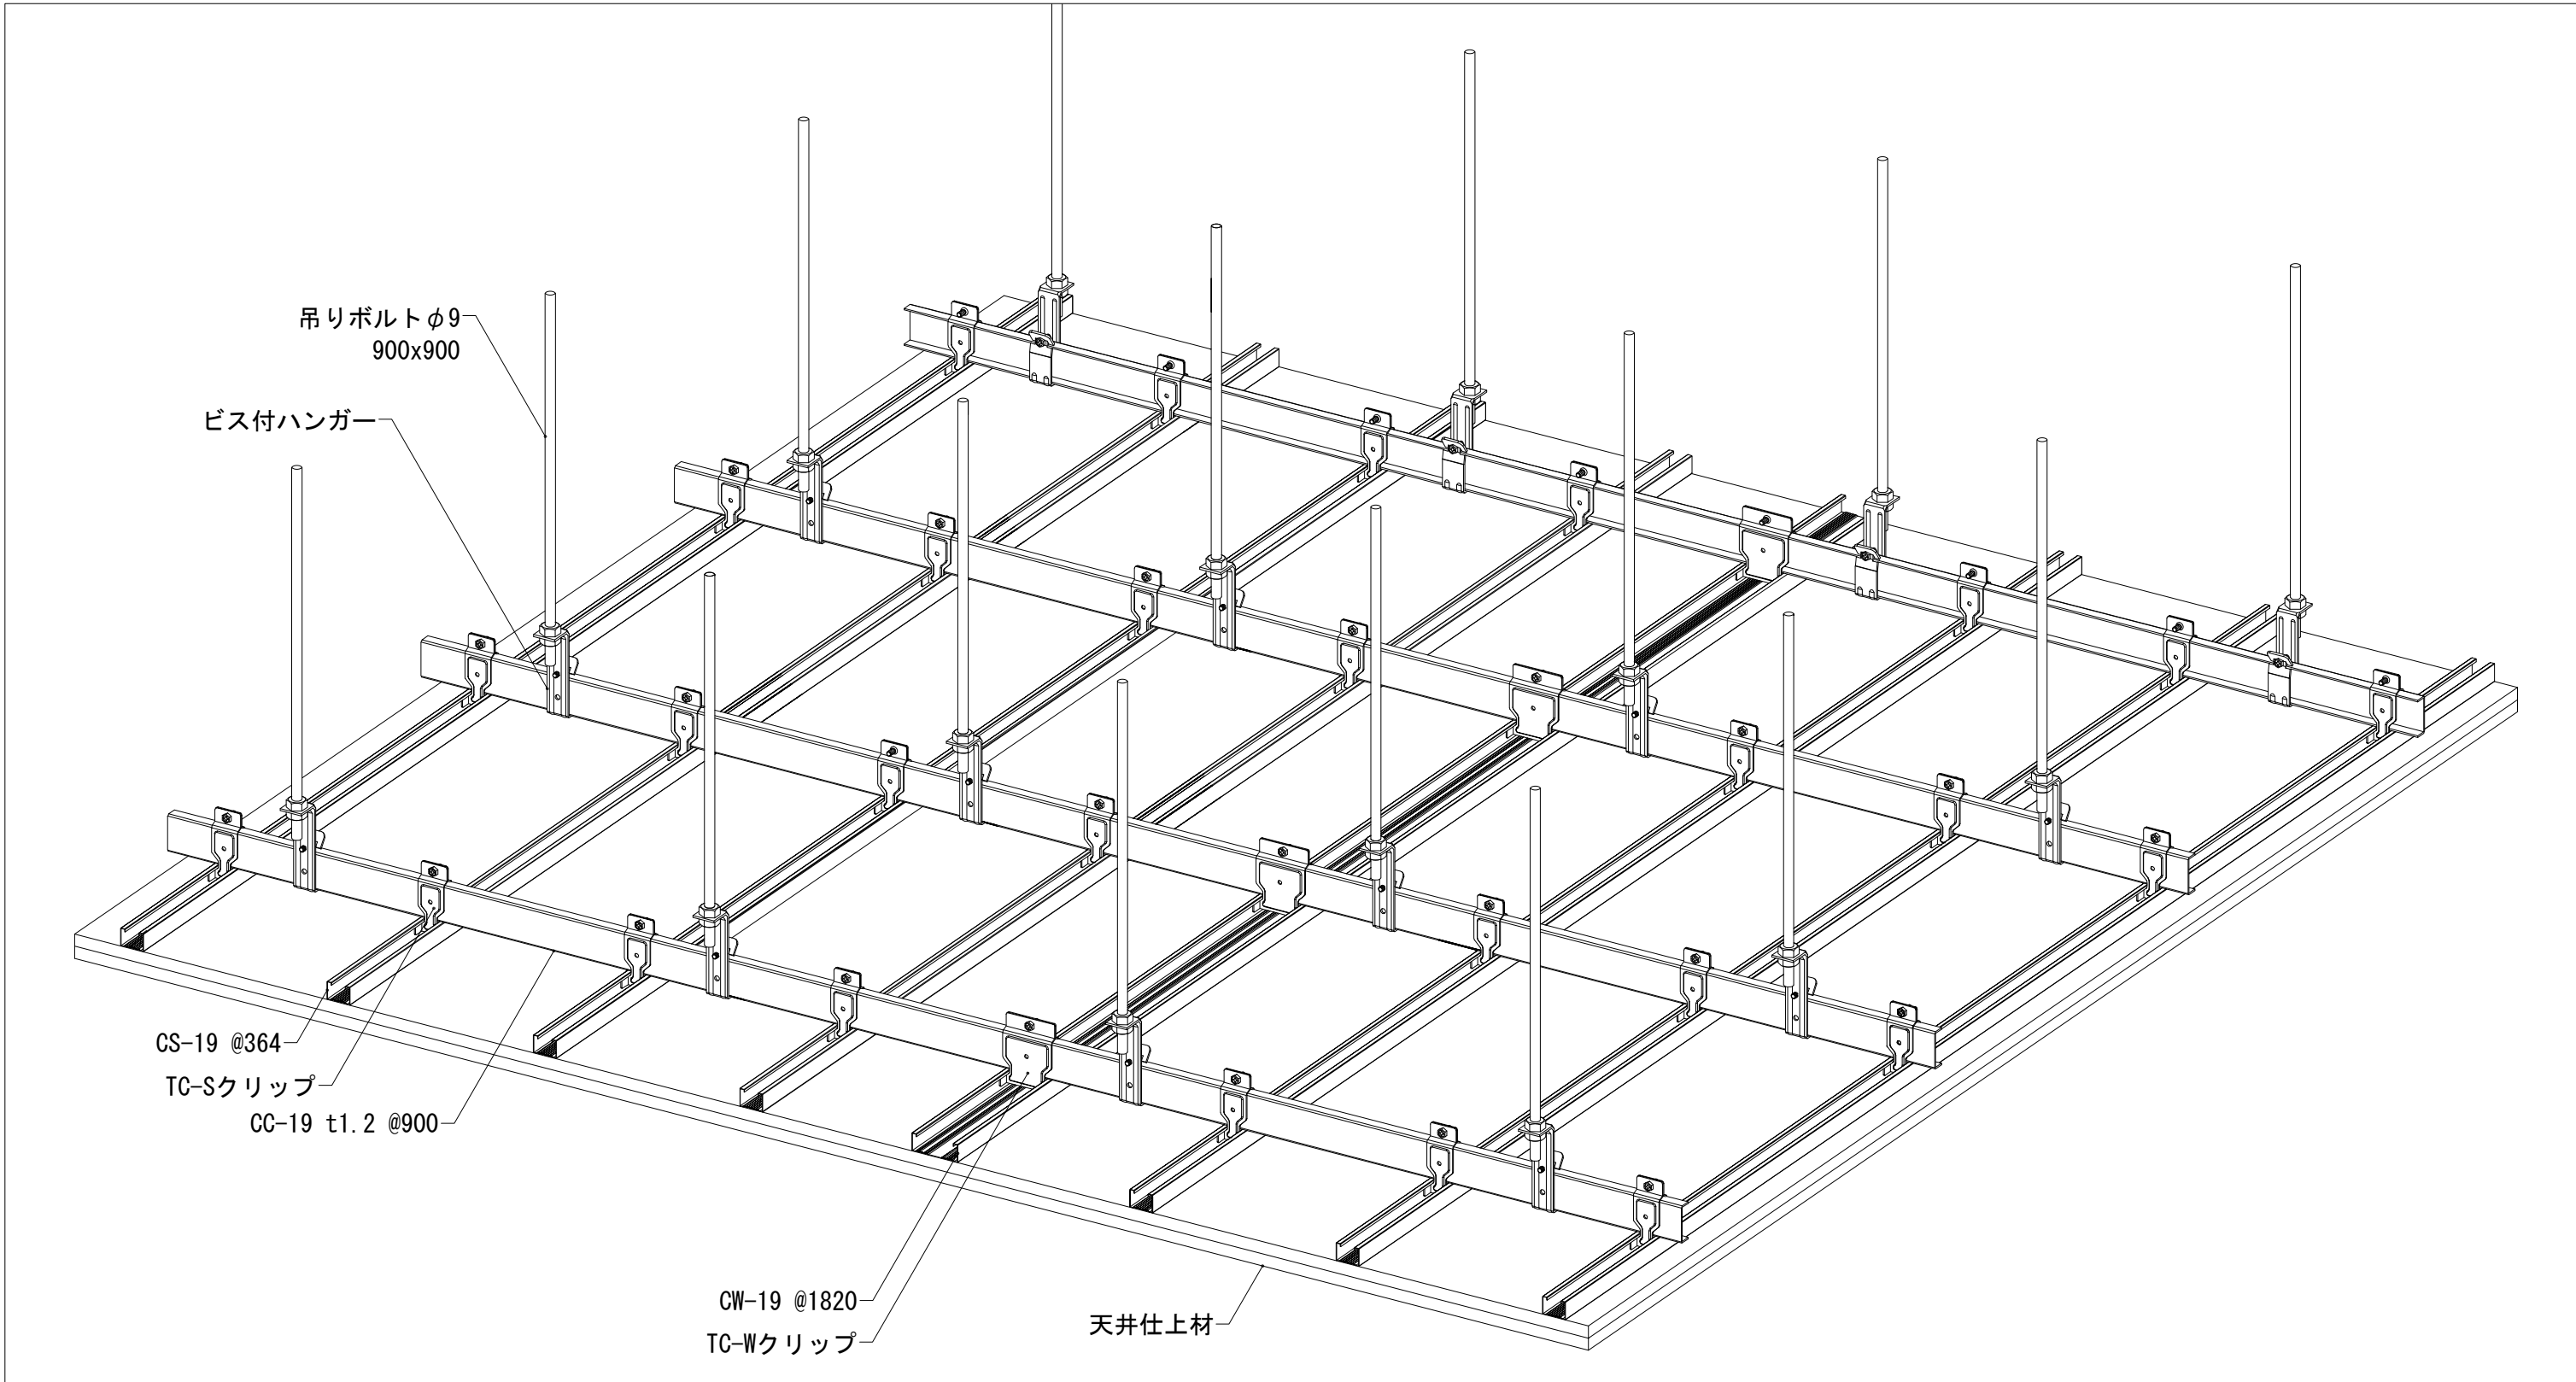
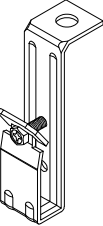
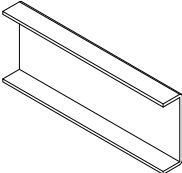
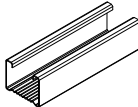
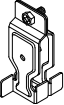
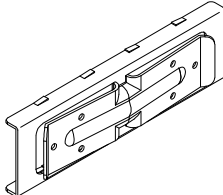
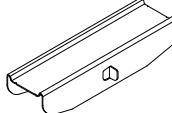
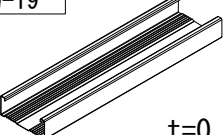


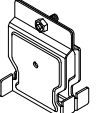

吊りボルトφ9	ビス付ハンガー	CC-19 t1.2	CS-19, CW-19	TC-S, TC-Wクリップ	野縁受けジョイント	野縁ジョイント
	開き止めビスM5×20		CS-19	TC-Sクリップ	TC3-CJ	シングル野縁ジョイント
			 t=0.5	 固定ビスM5×30 t=1.2		
	t=2.0	t=1.2	CW-19	TC-Wクリップ	(ビス片側2本留め)	ダブル野縁ジョイント
			 t=0.5	 固定ビスM5×30 t=1.2		

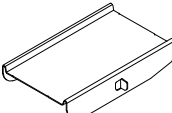

関包スチール株式会社

作図	検図	修正	承認	DATE 2026/09/02	名称	図番
2026/09/04				縮尺 S=1/5【A3】	図面名 タフシーリング3落下低減タイプ標準図260831	-